


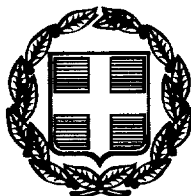

ΕΦΗΜΕΡΙΣ ΤΗΣ ΚΥΒΕΡΝΗΣΕΩΣ

ΤΗΣ ΕΛΛΗΝΙΚΗΣ ΔΗΜΟΚΡΑΤΙΑΣ

ΤΕΥΧΟΣ ΤΕΤΑΡΤΟ **Αρ. Φύλλου 60**

8 Φεβρουαρίου 1999

ΠΕΡΙΕΧΟΜΕΝΑ

ΠΟΛΕΟΔΟΜΙΑ

ΑΠΟΦΑΣΕΙΣ

Αριθ. 24 (1)

Τροποποίηση του ρυμοτομικού σχεδίου Κοινότητας Δυτικού Ν. Πέλλας.

Ο ΝΟΜΑΡΧΗΣ ΠΕΛΛΑΣ

1. Τις διατάξεις του Ν. 2218/94 (ΦΕΚ 90Α/94) «Ίδρυση Νομαρχιακής αυτ/σης κ.λπ».
2. Την αριθμ. 25/31.3.95 (ΦΕΚ 3658/95) απόφαση του Ν.Σ. Πέλλας «περί οργανισμού οργάνωσης και λειτουργίας της Νομαρχιακής Αυτ/σης» και ειδικότερα το άρθρο 10 αυτής.
3. Τις διατάξεις του Α.Ν. 314/1968 (ΦΕΚ 47 τ. Α΄) όπως τροποποιήθηκαν και συμπληρώθηκαν με το Ν.Δ. 1018/71 (ΦΕΚ 220 τ. Α΄) και με την παραγρ. 3 του άρθρου 34 του Ν. 1577/85 (ΦΕΚ 210 τ. Α΄).
4. Τις διατάξεις του Ν.Δ. 17.7.23 (ΦΕΚ 228 τ. Α΄).
5. Τις διατάξεις του Π.Δ/τος 183/86 (ΦΕΚ 70Α) «Έγκριση τροποποιήσεων σχεδίων πόλεων και καθορισμός όρων και περιορισμών δόμησης από τους Νομάρχες».
6. Τις διατάξεις του Ν. 1577/85 (ΦΕΚ 210 τ. Α΄).
7. Το ρυμοτομικό σχέδιο του οικισμού Δυτικού.
8. Την με αριθμό 8/98 απόφαση του Κοινοτικού Συμβουλίου.
9. Την με αριθμό 34/98 πράξη γνωμοδότησης του Σ.Χ.Ο.Π. Ν. Πέλλας.
10. Το γεγονός ότι από τις διατάξεις της απόφασης αυτής δεν προκαλείται δαπάνη εις βάρος του Κρατικού Προϋπολογισμού ούτε του προϋπολογισμού του Δήμου Πέλλας, αποφασίζουμε:

Άρθρο 1ο

Εγκρίνεται η τροποποίηση του ρυμοτομικού σχεδίου Δυτικού Ν. Πέλλας που αφορά τη δημιουργία δρόμου ανάμεσα στα οικόπεδα 44-45-46-47 με 53-52-50-49 του ΟΤ 12 και ονομασία αυτού σε 12 και 12α και ανάμεσα στα οικόπεδα 117-118-119-120-121 με 126-125-124-123 του Ο.Τ. 21 και ονομασία αυτού σε 21 και 21α όπως αυτά φαίνονται στο συνημμένο τοπογραφικό διάγραμμα.


Άρθρο 2ο

Η ισχύς της παρούσας απόφασης αρχίζει από τη δημοσίευσή της στην Εφημερίδα της Κυβέρνησης.

Η απόφαση αυτή να δημοσιευθεί στην Εφημερίδα της Κυβέρνησης μαζί με το τοπογραφικό διάγραμμα που τη συνοδεύει.

Γιαννιτσά, 7 Ιανουαρίου 1999

Ο Νομάρχης
ΓΕΩΡΓΙΟΣ ΠΕΤΣΟΣ

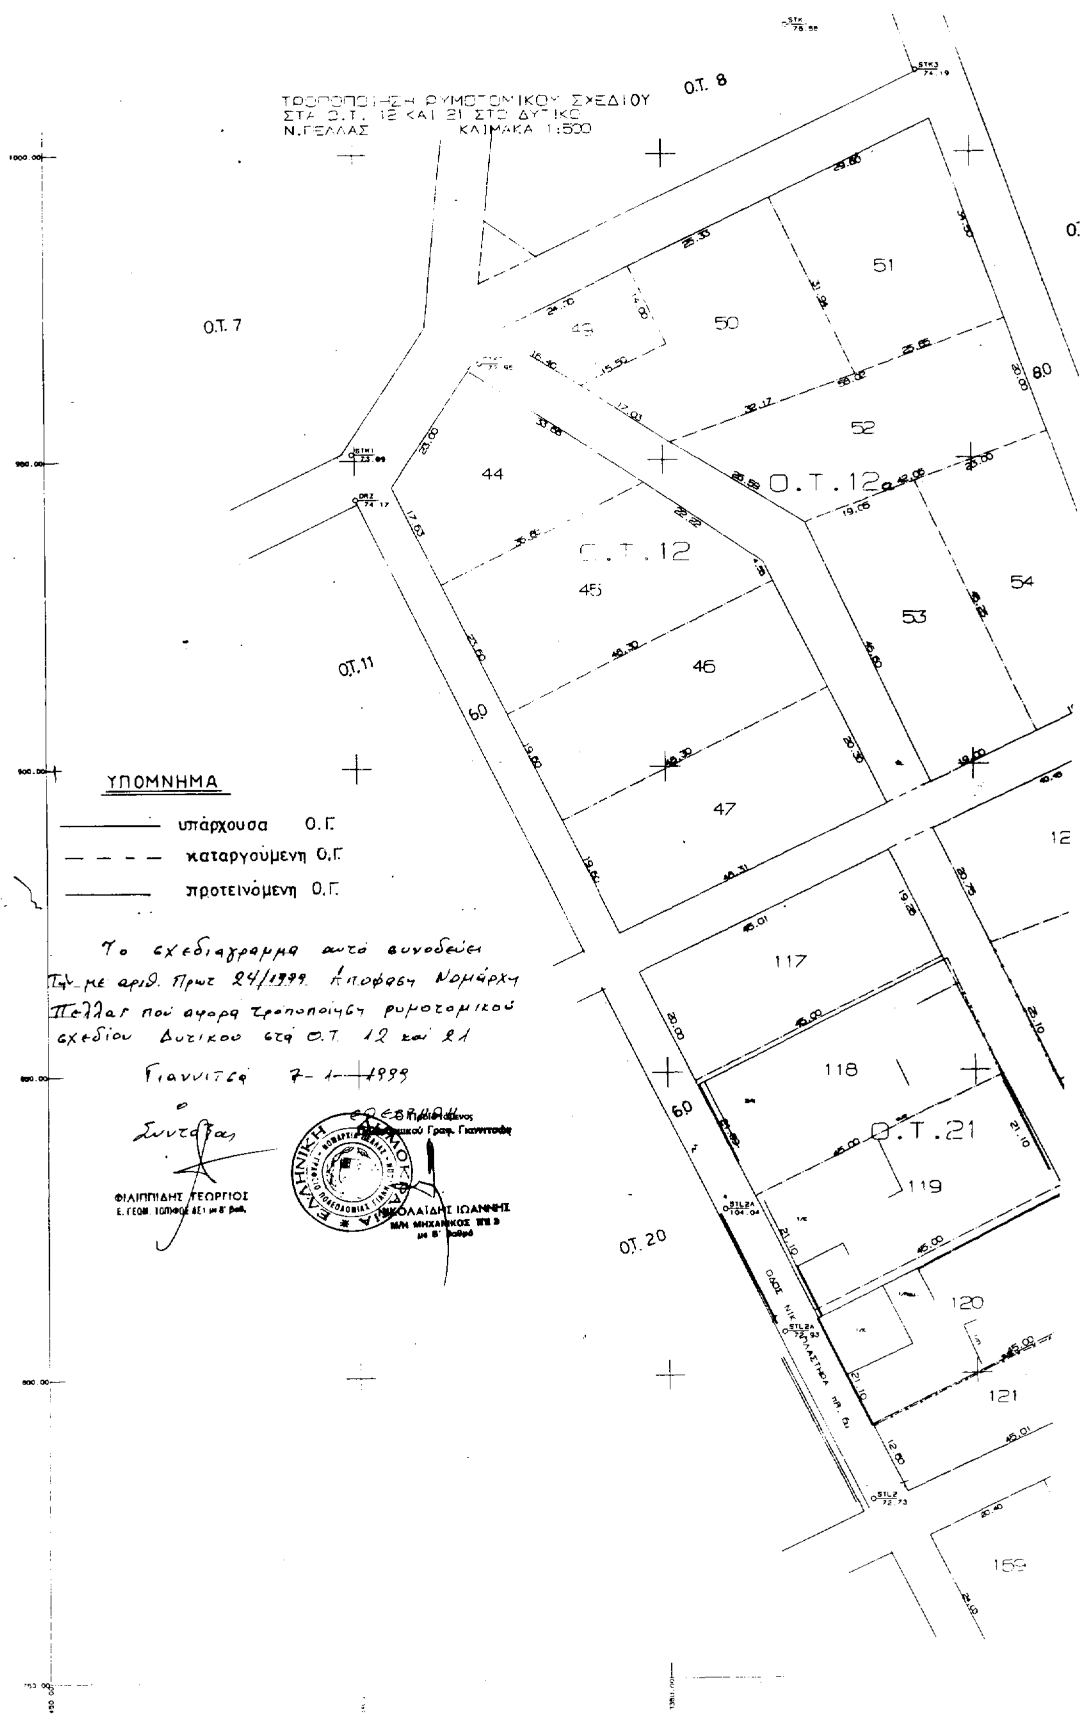
ΤΡΟΠΟΠΟΙΗΣΗ ΡΥΜΟΤΟΜΙΚΟΥ ΣΧΕΔΙΟΥ
ΣΤΑ Ο.Τ. 12 ΚΑΙ 21 ΣΤΟ ΔΥΤΙΚΟ
Ν.ΠΕΛΛΑΣ ΚΛΙΜΑΚΑ 1:500
Ο.Τ. 7
Ο.Τ. 8
Ο.Τ. 11
Ο.Τ. 12
Ο.Τ. 20
Ο.Τ. 21
44
45
46
47
49
50
51
52
53
54
117
118
119
120
121
159
ΥΠΟΜΝΗΜΑ
υπάρχουσα Ο.Γ.
καταργούμενη Ο.Γ.
προτεινόμενη Ο.Γ.
Το σχεδιάγραμμα αυτό συνοδεύει την με αριθ. Πρωτ 24/1999 Απόφαση Νομάρχη Πέλλας που αφορά τροποποίηση ρυμοτομικού σχεδίου Δυτικού στα Ο.Τ. 12 και 21
Γιαννιτσά 7-1-1999
Ο Συντάξας
ΦΙΛΙΠΠΙΔΗΣ ΓΕΩΡΓΙΟΣ
ΕΘΕΩΡΗΘΗ
ΕΛΛΗΝΙΚΗ ΔΗΜΟΚΡΑΤΙΑ
ΝΟΜΑΡΧΙΑ ΠΕΛΛΑΣ
ΝΙΚΟΛΑΪΔΗΣ ΙΩΑΝΝΗΣ
με Β' βαθμό

Ο.Τ. 13

51

80

54

53

Ο.Τ. 22

ΟΔΟΣ ΑΓ. ΙΩΑΝΝΟΥ

123

124

80

Ο.Τ.21α

Ο.Τ.21

125

119

126

120

121

80

171

170

159

Ο.Τ.30

172

173

ΕΘΝΙΚΟ ΤΥΠΟΓΡΑΦΕΙΟ
Για τεχνικούς λόγους στο σχεδιάγραμμο
έγινε σμίκρυνση κατά ποσοστό 47 %

ΑΝΑΚΟΙΝΩΣΕΙΣ

(2)

Ανακοίνωση παρακατάθεσης αποζημίωσης λόγω προσκύρωσης εις Αντίκυρα Ν. Βοιωτίας.

Δυνάμει της 31/97 αποφάσεως του Μονομελούς Πρωτοδικείου Λεβαδείας και της 4937/98 αποφάσεως του 2ου Τμήματος Εφετείου Αθηνών, κατετέθησαν τα χρήματα εις το Ταμείον Παρακαταθηκών και Δανείων Λεβαδείας που αφορούν απαλλοτρίωση εις Αντίκυρα και νόμιμα εκοινοποιήθη εις τους Χρυσούλα Γ. Κοντογιάννη, κάτοικο Αντίκυρας, υπέρ:

1. Ελένης χας Ιωάννου Στέφου, κατοίκου Δεσφίνας.
2. Δήμητρας χας Ηλία Λαυρεντίου, κατοίκου Δεσφίνας.
3. Ειρήνης Ηλία Λαυρεντίου, ως κληρονόμος του Ηλία Λαυρεντίου, κατοίκου Δεσφίνας.
4. Άννα Ηλία Λαυρεντίου, ως κληρονόμος του Ηλία Λαυρεντίου, κατοίκου Δεσφίνας, Κοινότητας Αντίκυρας - Ελ. Αντικυρα, περί αναλήψεώς των, γνωστοποιώντας επιπλέον δια της παρούσης, όπως απαιτεί ο νόμος δια την ουσιαστική και τυπική ολοκλήρωσή της 5/2102/4.10.95 πράξης προσκύρωσης και αναλογισμού αποζημίωσης της Πολεοδομικής Υπηρεσίας της Νομαρχιακής Αυτοδιοίκησης Βοιωτίας, η οποία κυρώθηκε με την 3847/9.1.1996 απόφαση του Νομάρχη προς γνώσιν των και δια τας νομίμους συνεπείας.

Λιβαδειά, 20 Ιανουαρίου 1999

Ο Δικηγόρος
ΓΕΩΡΓΙΟΣ Λ. ΠΑΠΑΓΕΩΡΓΙΟΥ

ΑΠΟ ΤΟ ΕΘΝΙΚΟ ΤΥΠΟΓΡΑΦΕΙΟ